


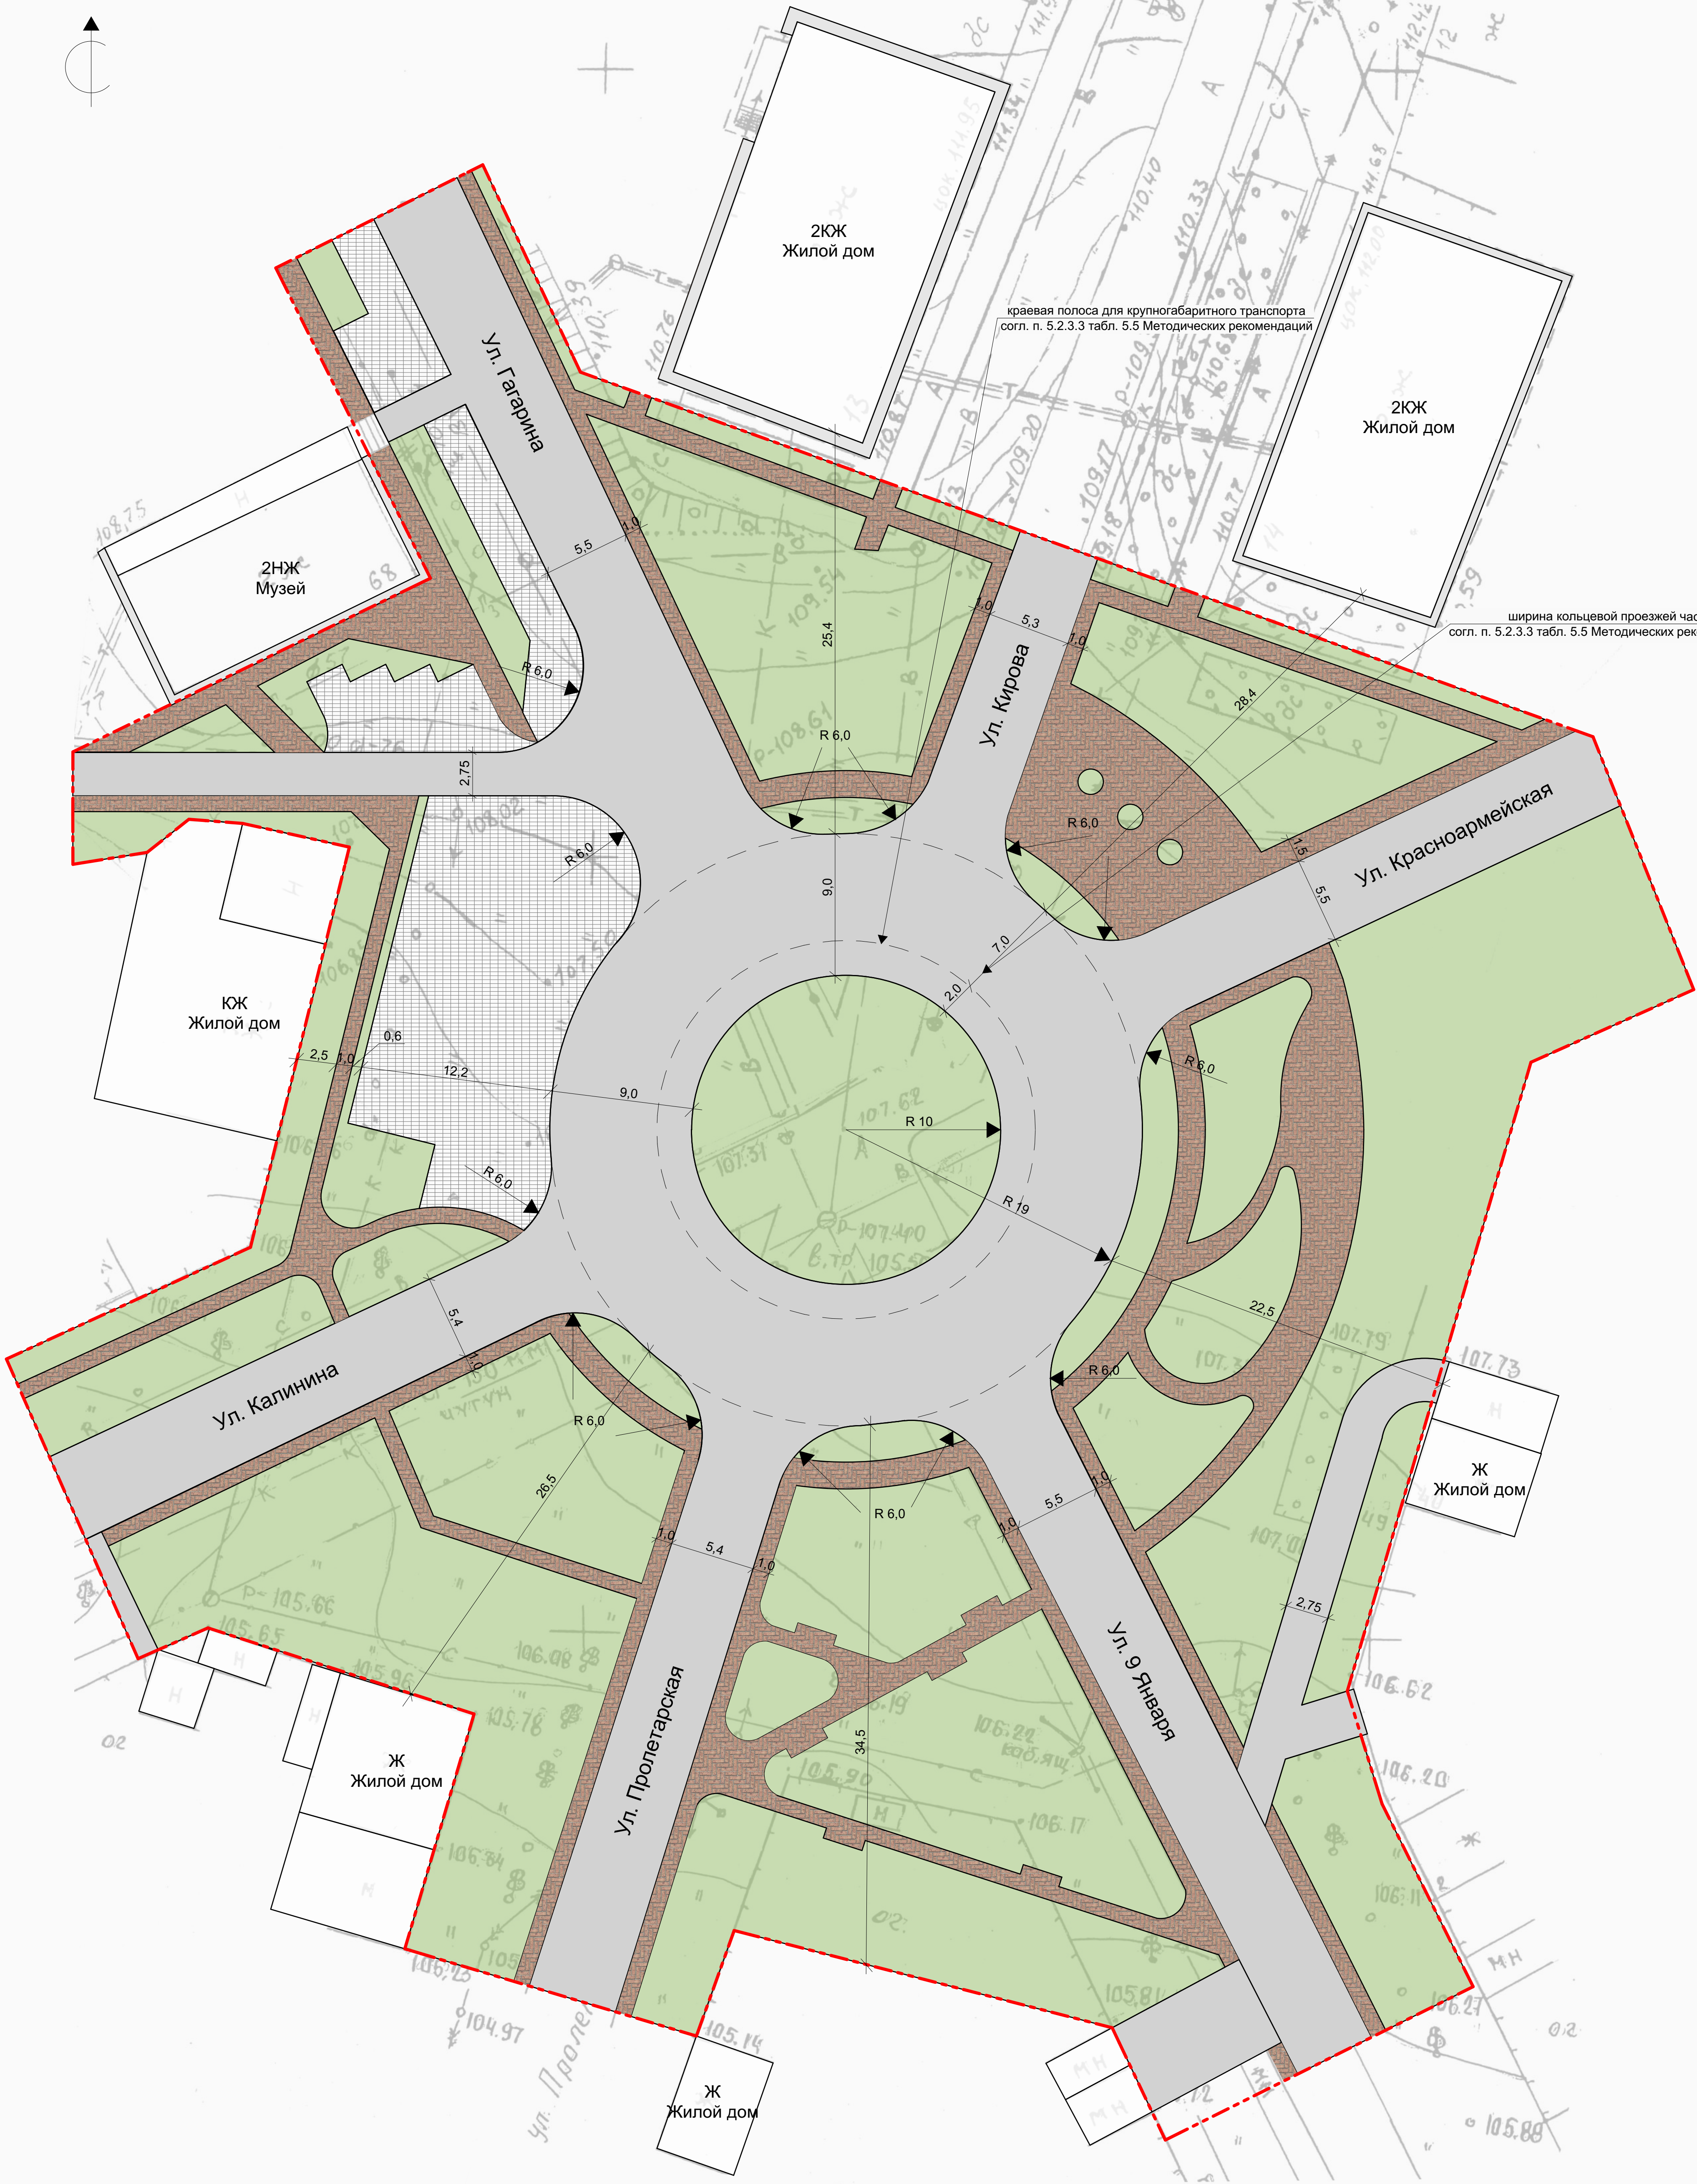

Ведомость покрытий

№ п/п	Наименование дорожек и площадок	Площадь, кв. м.	Условные обозначения
1	Автомобильные проезды. Асфальтовое покрытие	2320,0	
2	Пешеходные дорожки, тротуары, площадки. Покрытие брусчаткой	1089,3	
3	Газон, территория под озеленение	3468,6	
4	Парковки	491,1	
5	Бордюрный камень тротуарный (БР.100.20.8)	974,4 м.пог.	
6	Бордюрный камень дорожный (БР.100.30.15)	738,8 м.пог.	

17_28-00-ГП							
Концепция благоустройства города Семенов Нижегородской области							
Изм.	Колуч.	Лист	№ док.	Подп.	Дата	Архитектурно-ландшафтная организация территории	Стадия
Н. контр.		Воронин В.Н.			11.17		Лист
ГАП		Воронина О.Н.			11.17		Листов
Ланд. арх.		Редькина Е.С.			11.17	План благоустройства пл. Ложарная М 1:200	ЭП
						ООО АЛЦ "Архилэнд" т. 466-15-26	